
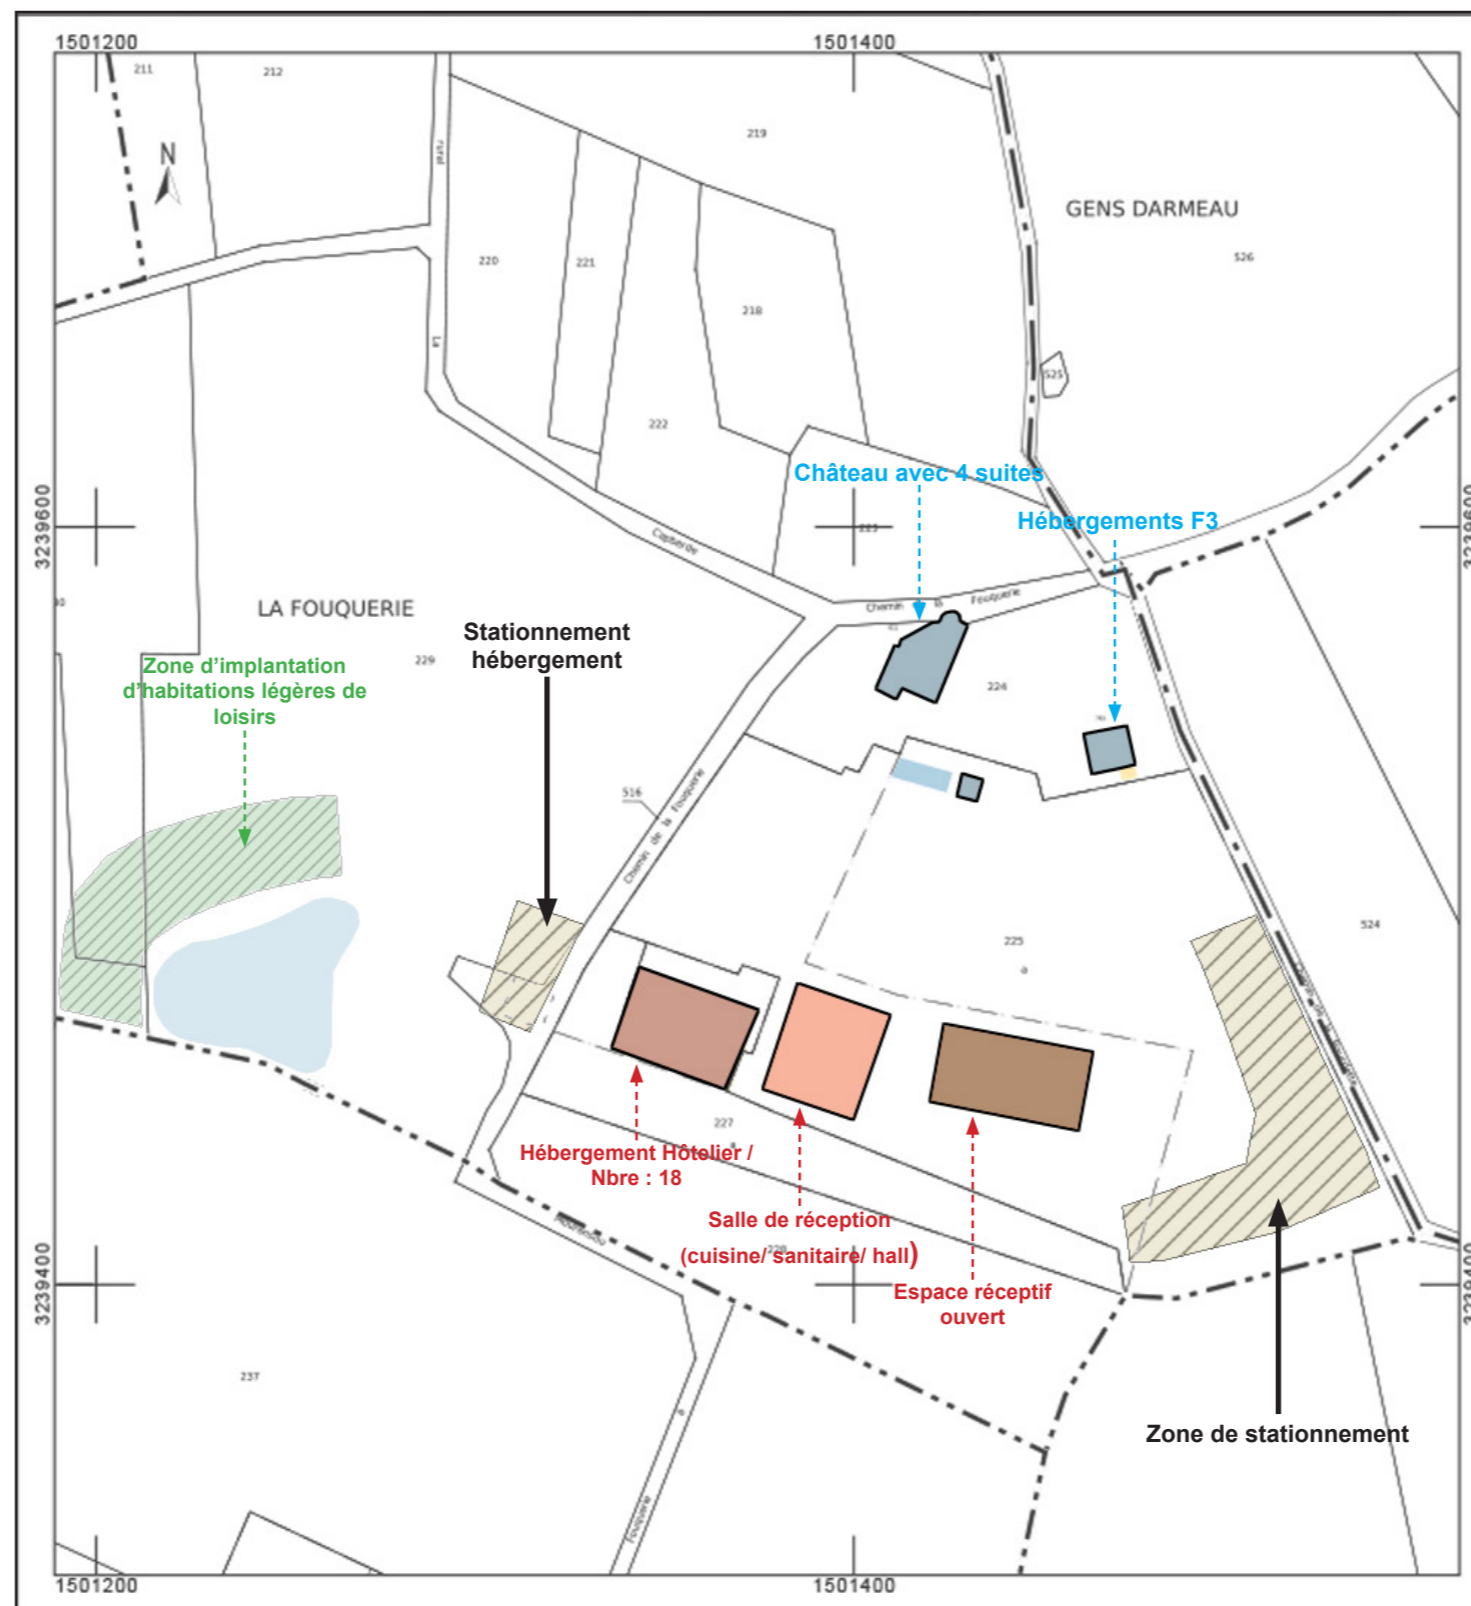


| | | | | | |
|---|--------------------------|--------------------|---|----------------------------|------------|
| AXONOMÉTRIE / PRINCIPE D'AMÉNAGEMENT | | | | | |
| AMÉNAGEMENT DU DOMAINE DU CHATEAU DE LA FOUQUERIE | | | | | |
| CHÂTEAU DE LA FOUQUERIE - 47360 SAINT SARDOS | | | | | |
| M Maître Philippe | | | | | |
| Réf : | ESQ-Fouquerie-20/11/2024 | N° Dossier: 24 031 | Dessinateur : | TP | 20/11/2024 |
|  | | | 13, Place Papon-Lagrave 47260 GRANGES SUR LOT • Tél : 05.53.79.50.60 • Fax : 05.53.79.02.02 • E-mail : archijoly@archijoly.fr | | |
| | | | | SIGNATURE ARCHITECTE | |
| | | | | SIGNATURE MAITRE D'OUVRAGE | |
| <small>NOTA : Ces plans, destinés au permis de construire, sont uniquement destinés aux démarches administratives. Ils ne peuvent donc pas servir de plans d'exécution. Ces plans sont notre propriété exclusive. Ils ne peuvent être copiés ou reproduits, même partiellement, ni communiqués à des tiers sans notre autorisation expresse.</small> | | | | | |

DOMAINE DU CHATEAU DE LA FOUQUERIE / Étude de faisabilité



Plan Cadastral

PLANS DE PRINCIPLE D'AMÉNAGEMENT

1/2000

AMÉNAGEMENT DU DOMAINE DU CHATEAU DE LA FOUQUERIE

CHÂTEAU DE LA FOUQUERIE - 47360 SAINT SARDOS

M Maître Philippe

Réf : ESQ-Fouquerie-20/11/2024 | N° Dossier: 24 031

Dessinateur : TP

13, Place Papon-Lagrave 47260 GRANGES SUR LOT
• Tél : 05.53.79.50.60 • Fax : 05.53.79.02.02 • E-mail : archijoly@archijoly.fr


SIGNATURE ARCHITECTE

SIGNATURE MAITRE D'OUVRAGE

DOMAINE DU CHATEAU DE LA FOUQUERIE / Étude de faisabilité



Photographie aérienne

| | | | | |
|------------------------------------------------------------------------------------|-----------------------------------------------|---|----|---|
| PLANS DE PRINCIPE D'AMÉNAGEMENT | | 1/2000 | | |
| AMÉNAGEMENT DU DOMAINE DU CHATEAU DE LA FOUQUERIE | | | | |
| CHÂTEAU DE LA FOUQUERIE - 47360 SAINT SARDOS | | | | |
| M Maître Philippe | | | | |
| Réf : | ESQ-Fouquerie-20/11/2024 N° Dossier: 24 031 | Dessinateur : | TP | |
|  | | 13, Place Papon-Lagrave 47260 GRANGES SUR LOT • Tél : 05.53.79.50.60 • Fax : 05.53.79.02.02 • E-mail : archijoly@archijoly.fr | | SIGNATURE ARCHITECTE <small>NOTA : Ces plans, destinés au permis de construire, sont uniquement destinés aux démarches administratives, ils ne peuvent donc pas servir de plans d'exécution. Ces plans sont notre propriété exclusive. Ils ne peuvent être copiés ou reproduits, même partiellement, ni communiqués à des tiers sans notre autorisation expresse.</small> |
| | | | | SIGNATURE MAITRE D'OUVRAGE |